



Empfänger:

Zahl: I-1 507-1/2016 (654/2016)  
(Bei Eingaben bitte Geschäftszahl anführen!)

Auskünfte: Klaus Mischitz  
Telefon: (04239) 2224-25  
Fax: (04239) 2935

Pers. E-Mail: klaus.mischitz@ktn.gde.at  
Orig. E-Mail: st-kanzian@ktn.gde.at  
Datum: 11.01.2017

Betreff:

Auflassung aus dem öffentlichen Gut;

## KUNDMACHUNG

Die Gemeinde St. Kanzian am Klopeiner See beabsichtigt, folgend angeführtes Grundstück aus dem öffentlichen Gut aufzulassen:

**Teilstück des Grundstückes Nr. 1105/2, EZ. 356, Katastralgemeinde 76118 Stein,  
öffentliches Gut (Straßen und Wege), im Ausmaß von ca. 180 m<sup>2</sup>;**  
(zeichnerisch im beiliegendem Lageplan dargestellt)

Innerhalb der Kundmachungsfrist

vom 12.01.2017 bis 11.02.2017

ist jedermann berechtigt, beim Gemeindeamt der Gemeinde St. Kanzian am Klopeiner See schriftlich Einwendungen gegen die beabsichtigte Auflassung aus dem öffentlichen Gut einzubringen.

### Rechtsgrundlage:

§§ 5 und 22 Kärntner Straßengesetz 1991 – K-StrG, LGBI. Nr. 72/1991

Der Bürgermeister:

  
(Thomas Krainz)

Angeschlagen am: 11.01.2017

Abgenommen am: .....

Stein i. J. (Fischerweg 8 - Zufahrt DI. TraLAND  KÄRNTEN  
Auflassung Teilstück Weg Nr. 1105/2 KAGIS

Erstellt am: 16.12.2016 von:

Maßstab: 1:1000



KAGIS Standard Ausgabe: Es wird keine Gewähr für die Richtigkeit und Vollständigkeit der angebotenen Informationen übernommen.


Amt der Kärntner Landesregierung  
web: <http://www.kagis.ktn.gv.at>  
email: [kagis@ktn.gv.at](mailto:kagis@ktn.gv.at)



Stein i. J. (Fischerweg-Zufahrt Dl. TrapLAND  KÄRNTEN  
Auflassung Teilstück Weg Nr. 1105/2 KAGIS

Erstellt am: 16.12.2016 von:

Maßstab: 1:1000

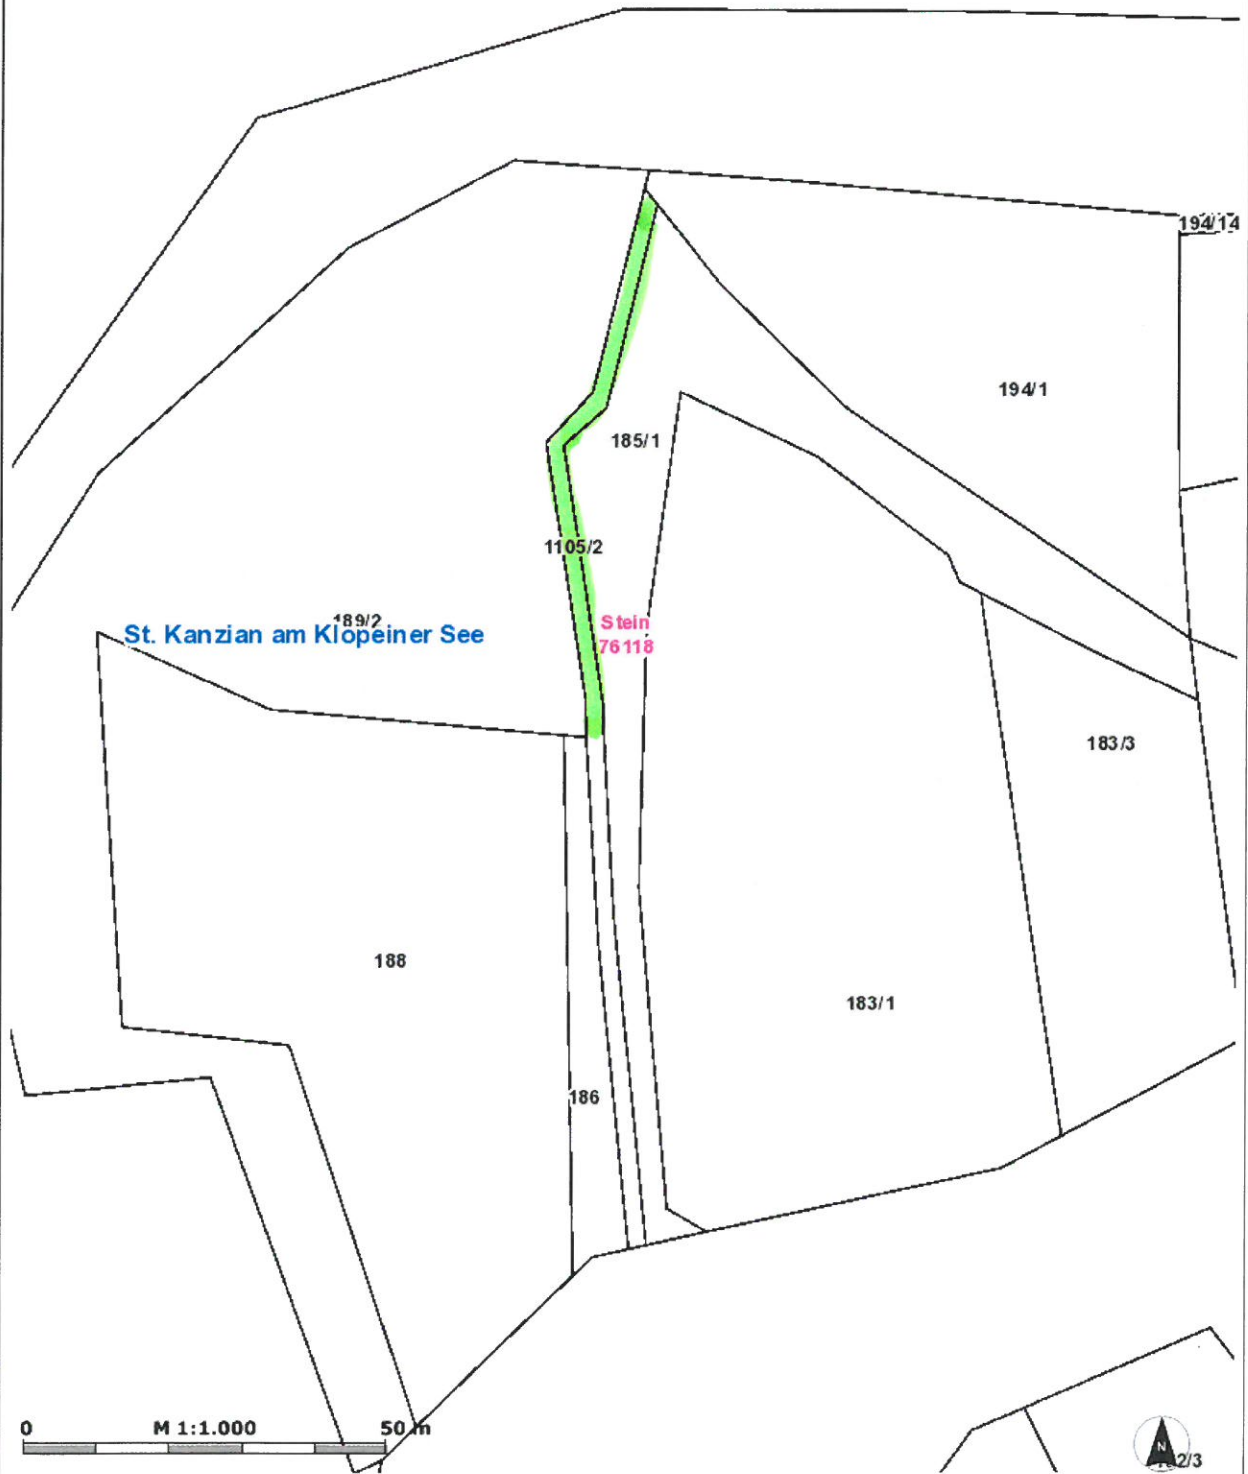

KAGIS Standard Ausgabe: Es wird keine Gewähr für die Richtigkeit und Vollständigkeit der angebotenen Informationen übernommen.

Amt der Kärntner Landesregierung  
web: <http://www.kagis.ktn.gv.at>  
email: [kagis@ktn.gv.at](mailto:kagis@ktn.gv.at)